

K ŽELEZNEJ
STUDIENKE
REZIDENCIA

B11 Byt B4.2

Počet izieb: 3


Blok: B

Podlažie: 4. NP

Plocha bytu (m²): 128,37

Balkón/terasa (m²): 26,31

Celková plocha (m²): 154,68

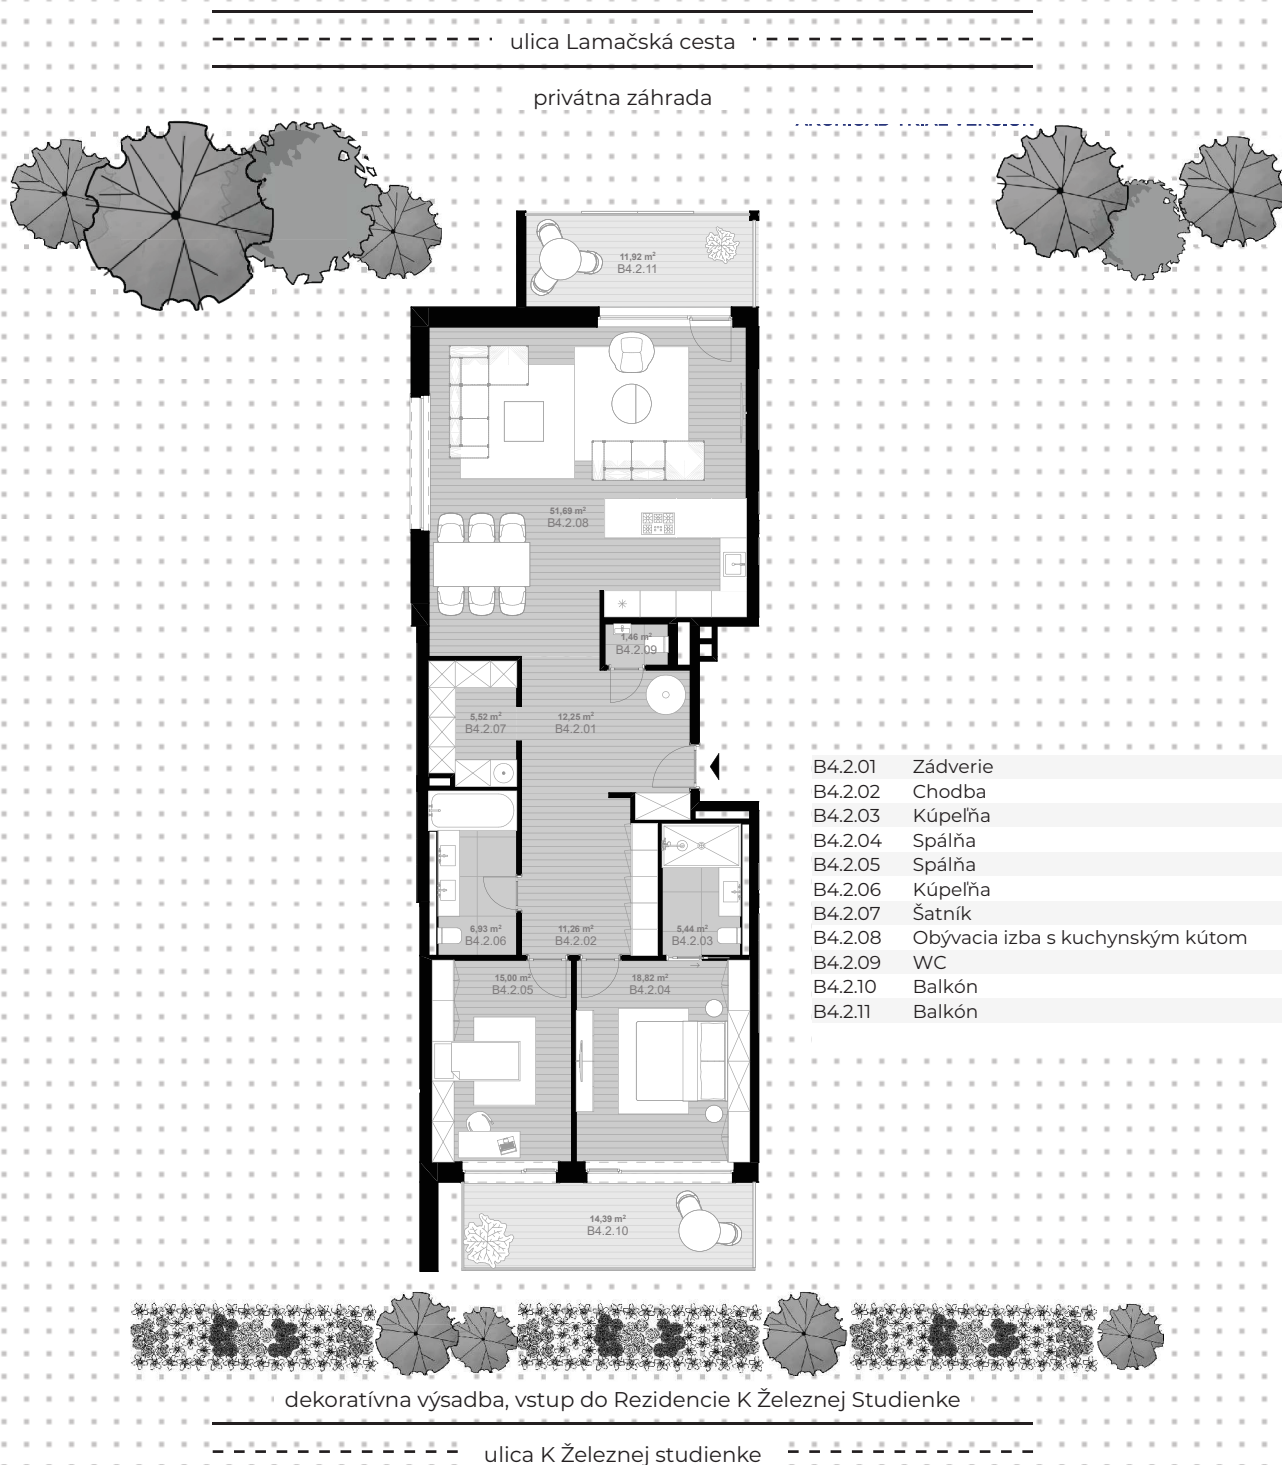

sever

* V cene bytu / apartmánu nie je zahrnutá cena skladu (I.PP)

* V cene bytu / apartmánu nie je zahrnutá cena parkovacieho státia (I.PP)

kontakt: www.zelezna.sk, tel: +421 918 700 940, mail: info@zelezna.sk